



Tuusniemen kunta

Suvas-Kosulan rantaosayleiskaavan muutos

Kaavaehdotus

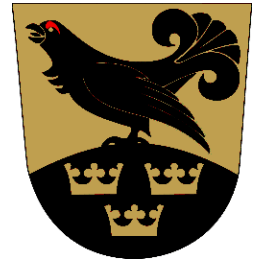

Mittakaava 1:10000

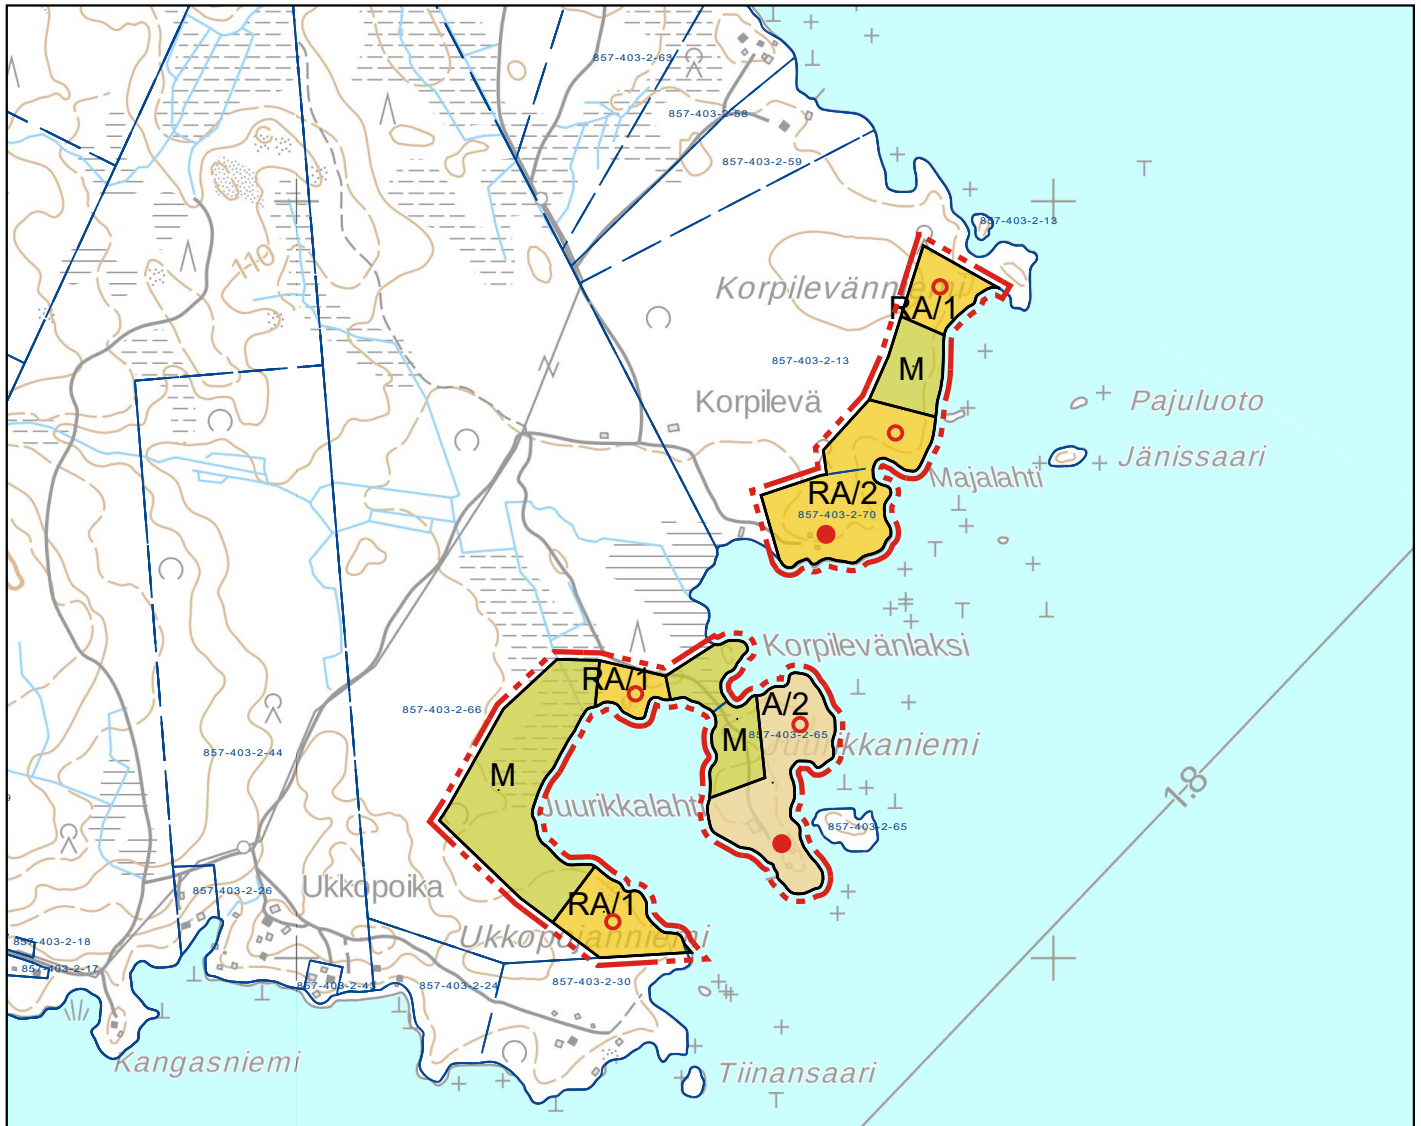

Tuusniemen kunta

Suvas-Kosulan rantaosayleiskaavan muutos



FCG Suunnittelu ja tekniikka Oy
Mikrokatu 1, PL 1199,
70211 Kuopio
Puh. 0104090
www.fcg.fi

Päiväys 2.9.2019

Pääsuunn. TIMO LESKINEN, DI
Hyv.

Nähtävillä 13.5.2019 - 13.6.2019 (luonnos)
(ehdotus)

Valtuusto

Suunnittelualue, työnnumero ja piirustuksen numero 1:10 000

YKS P36142 901

TIEDOSTO Q:\Kuo\P361\P36142_KosulaSuvas_rantaosayleiskaava\C_suun\C2_tyo\kuvat

Suunn./Piirt. LILIAN SAVOLAINEN
Tarkastaja
Yhteyshenkilö TIMO LESKINEN

A
S