

27.1.2020, Päätösloike Tarkastuksesta
Pitkäjänteinen Oy Nant

VESILAITOKSEN IRTAIMISTO 01.01.

| | 2014 | 2015 | 2016 | 2017 | 2018 | 2019 |
|----------------------------------|----------|--------------------|------|------|------|------|
| Putkileikkuri | 2 | 2 | 2 | 2 | 1 | 1 |
| Hyllysarja | 1 poisto | | | | | |
| Porauslaitte | 1 | 1 | 1 | 1 | 1 | 1 |
| Putkipuristin | 1 | 1 | 1 | 1 | 1 | 1 |
| Putkikierresarja | 1 | 1 | 1 | 1 | 1 | 1 |
| Vilapenki | 1 | 1 | 1 | 1 | 1 | 1 |
| Nostotaljat | 4 | 4 | 4 | 4 | 4 | 4 |
| Koeponnistussarja | 2 | 2 1(toinen poisto) | 3 | 3 | 3 | 2 |
| Lattarassi | 3 | 3 | 2 | 2 | 2 | 2 |
| Kaasupullot, nestekaasupullot | 2 | 1 | 1 | 1 | 1 | 1 |
| Happipullo 20 l | 1 | 1 | 1 | 1 | 1 | 1 |
| Asetyleenipullo | 1 | 1 | 1 | 1 | 1 | 1 |
| Työkalupakki | 1 | 1 | 1 | 1 | 1 | 1 |
| Sinetti/pihdit + pakki | 1 | 1 | 1 | 1 | 1 | 1 |
| Hitsausmuuntaja MINNEKA 130+var. | 1 | 1 | 1 | 1 | 1 | 1 |
| Metallinilmäsin | 1 | 1 | 1 | 1 | 1 | 1 |
| Uppopumppu (valovirta) | 1 | 1 | 1 | 1 | 1 | 1 |
| Rengastarrain | 1 | 1 | 1 | 1 | 1 | 1 |
| Paineepesuri CLEN | 1 | 1 | 1 | 1 | 1 | 1 |
| Vesi-imuri | 1 | 1 | 1 | 1 | 1 | 1 |
| Jatkojohto | 2 | 2 | 2 | 2 | 2 | 2 |
| Kuumailmapuhallin 3 Kwh | 1 | 1 | 1 | 1 | 1 | 1 |
| Generaattori BOCH | 1 | 1 | 1 | 1 | 1 | 1 |
| Vene SINBAD | 1 | 1 | 1 | 1 | 1 | 1 |
| Septipumppu | | | | | | |

Tarkastejot 29.1.2020


Jouni Simola
Hannu Hyvänne
Timo Lampinen

Päätösloike Comitee 2019 Mänttä Rakk. teko laatu

6. v.

HJ

VESILAITOKSEN IRTAIMISTO 01.01.

| | 2014 | 2015 | 2016 | 2017 | 2018 | 2019 |
|--------------------------------------|------|------|------|------|------|------|
| Viemäriinavauslaite RIDGID | 1 | 1 | 1 | 1 | 1 | 1 |
| Perämoottori EVINRUDE 20 hv+tankki | 1 | 1 | 1 | 1 | 1 | 1 |
| Turvavyöt | 2 | 2 | 2 | 2 | 2 | 2 |
| Kelluntataktti | 1 | 1 | 1 | 1 | 1 | 1 |
| Kupariputken taivutin 10 mm RIDGID | 1 | 1 | 1 | 1 | 1 | 1 |
| Kupariputken taivutin 12 mm RIDGID | 1 | 1 | 1 | 1 | 1 | 1 |
| Lävistin 35 mm | 1 | 1 | 1 | 1 | 1 | 1 |
| X Agrigaatti Genmag 5kw | 1 | 1 | 1 | 1 | 1 | 1 |
| Putkipihdit BAHCO 143 | 1 | 1 | 1 | 1 | 1 | 1 |
| vesivuodon kuuntelulaite | | | | | | |
| X Perämoottori Yamaha 15 hv + tankki | | | | | | |
| X Vene Buster XS | | | | | | |
| X Traileri Rek.nro DFT-931 | | | | | | |

T:Tuska/Teknos./Tekla/Muut/Vesilaitoksen Irtaimisto

31.12.2019 Petri Mustonen

TRAKTORIN IRTAIMISTOLUETTELO 01.01. (VALMET, rakennustoimisto)

| | 2014 | 2015 | 2016 | 2017 | 2018 | 2019 |
|----------------|------|----------|------|------|------|------|
| X Traktori | 1 | 1 | 1 | 1 | 1 | 1 |
| Lumikauha | 1 | 1 | 1 | 1 | 1 | 1 |
| X Sorakauha | 1 | 1 | 1 | 1 | 1 | 1 |
| X Etulevy | 1 | 1 | 1 | 1 | 1 | 1 |
| Lumiilinko | 1 | koululle | 1 | 1 | 1 | 1 |
| Murrosakseli | 1 | *) 1 | 1 | 1 | 1 | 1 |
| Työntötankko | 2 | *) 2 | 2 | 2 | 2 | 2 |
| Rengasavain | *) 1 | *) 1 | 1 | 1 | 1 | 1 |
| Hiekotuslaite | 1 | poisto | 1 | 1 | 1 | 1 |
| Harjalaite | 1 | 1 | 1 | 1 | 1 | 1 |
| Varoituskolmio | *) 1 | *) 1 | 1 | 1 | 1 | 1 |
| Lämmitysroikka | *) 1 | *) 1 | 1 | 1 | 1 | 1 |
| Rasvarässi | *) 1 | *) 1 | 1 | 1 | 1 | 1 |
| Hiekotuslaite | 1 | 1 | 1 | 1 | 1 | 1 |

Traktori vaihdettu 2009
Vanhä vaihdossa

31.12.2019 Seppo Hassinen

* sivulle heittäävä harja ostettu 2018

alv
S.L.

KUORMA-AUTON IRTAIMISTOLUETTELO 01.01.

| | 2014 | 2015 | 2016 | 2017 | 2018 | 2019 |
|---|------|--------|------|------|------|------|
| Tunkki + varsi | *) 1 | *) 1 | 1 | 1 | 1 | 1 |
| Pyörämutteriavain | *) 1 | *) 1 | 1 | 1 | 1 | 1 |
| ✗ Jauhesammutin | *) 1 | *) 1 | 1 | 1 | 1 | 1 |
| Ensiapulaukku | *) 1 | *) 1 | 1 | 1 | 1 | 1 |
| Hylsysatsi + räikkä | *) 1 | *) 1 | 1 | 1 | 1 | 1 |
| Lenkkisatsi | *) 1 | *) 1 | 1 | 1 | 1 | 1 |
| Varoituskolmio | *) 1 | *) 1 | 1 | 1 | 1 | 1 |
| Vararengas | *) 1 | 1 | 1 | 1 | 1 | 1 |
| Lohkojämmittinroikka | *) 1 | *) 1 | 1 | 1 | 1 | 1 |
| ✗ Lumiaura | 1 | 1 | 1 | 1 | 1 | 1 |
| Lumiketjut | 1 | 1 | 1 | 1 | 1 | 1 |
| Nostoliina | 2 | 2 | 2 | 2 | 2 | 2 |
| Kuorma-verkko | 1 | 1 | 1 | 1 | 1 | 1 |
| Kiristysliina | 1 | poisto | 1 | 1 | 1 | 1 |
| ✗ Hiekoituslaite | 1 | 1 | 1 | 1 | 1 | 1 |
| | | | | | | |
| OSTETTU UUSI KUORMA-AUTO 16.01.2006 | 1 | 1 | 1 | 1 | 1 | 1 |
| SCANIA -93H (mukana puukoura ja henkilönostokori) | | | | | | |

VOLVO N7 POISTETTU
01.10.2005 REKISTERISTÄ

31.12.2019 Seppo Hassinen

RAKENNUSTOIMISTON VARASTON IRTAIMISTOLUETTELO 01.01.

| MOOTTORITYÖKALUT | 2014 | 2015 | 2016 | 2017 | 2018 | 2019 |
|--|------|------|------|------|------|------|
| Betonimylly (polttomoottori) | 1 | 1 | 1 | 1 | 1 | 1 |
| Betonimylly (+ sähkö) | 1 | 1 | 1 | 1 | 1 | 1 |
| ✓iskuporakone AEG | 1 | 1 | 1 | 1 | 1 | 1 |
| ✗ Hitsausmuuntaja KEMPPI | 1 | 1 | 1 | 1 | 1 | 1 |
| ✗ Hitsauskypärä | 1 | 1 | 1 | 1 | 1 | 1 |
| ✗ Poravasara HILTI TE 75 | 1 | 1 | 1 | 1 | 1 | 1 |
| Penkkihiomakone B & D | 1 | 1 | 1 | 1 | 1 | 1 |
| ✗ Kulmahiomakone BOSCH / AEG | 2 | 2 | 2 | 2 | 2 | 2 |
| Ruohonleikkuri | 2 | 2 | 2 | 2 | 2 | 2 |
| Ruohonleikkuri HUSQV. 850-12 | 1 | 1 | 1 | 1 | 1 | 1 |
| → Pölynimuri (pieni) | 1 | 1 | 1 | 1 | 1 | 1 |
| Pölynimuri GLEN NEVADA | 1 | 1 | 1 | 1 | 1 | 1 |
| Muovimaton saum.kone + tarv. | 1 | 1 | 1 | 1 | 1 | 1 |
| ✗ Sähkökaiverin | 1 | 1 | 1 | 1 | 1 | 1 |
| ✗ Höyrykehiltin ÄNG-JANNE | 1 | 1 | 1 | 1 | 1 | 1 |
| ✗ Pöytäporakone KRENN | 1 | 1 | 1 | 1 | 1 | 1 |
| Lattianhiomakone SORMA | 1 | 1 | 1 | 1 | 1 | 1 |
| ✗ Moottorisaha STHIL 029 | 1 | 1 | 1 | 1 | 1 | 1 |
| ✗ Kosteudenimijä MUNTERS | 2 | 2 | 2 | 2 | 2 | 2 |
| ✗ Kosteudenimijä REMKO | 1 | 1 | 1 | 1 | 1 | 1 |
| Trimmeri HUSQVARNA | 1 | 1 | 1 | 1 | 1 | 1 |
| ✗ Ilmakompressorri (hank. 12/2006) | 1 | 1 | 1 | 1 | 1 | 1 |
| ✗ Peräkärrä JUHTA 750 | 1 | 1 | 1 | 1 | 1 | 1 |
| ✗ Ilmaluuta STHIL BR 320 | 1 | 1 | 1 | 1 | 1 | 1 |
| ✗ Ruohonleikkuri HUSQV.RIDER 16 | 1 | 1 | 1 | 1 | 1 | 1 |
| ✗ Ruohonleikkuri STIGA PARK 16 | 1 | 1 | 1 | 1 | 1 | 1 |
| ✗ Ilmaluuta Husqvarna 580 BTS | 1 | 1 | 1 | 1 | 1 | 1 |
| Ajettava ruohonleikkuri Husqvarna | | | | | | |
| ✗ Wallius hitsauskone koululta LKC 250 | | | | | | |
| * ostetti uusi, entinen rikki AEG | | | | | | |

SJK
HJP

| | 2014 | 2015 | 2016 | 2017 | 2018 | 2019 |
|---|------|------|------|------|-------------------|------|
| Raivaussaha STIHL 480 | | | | | | |
| * Naulain (paineilma) SENCO | 1 | 1 | 1 | 1 | 1 | 1 |
| Y Naulain (paineilma) ACCUSET | 1 | 1 | 1 | 1 | 1 | 1 |
| * Trimmeri STIHL FS 36 | 2 | 2 | 2 | 2 | 2 | 2 |
| * Paineepesuri Kärcher 201 Plus | 1 | 1 | 1 | 1 | 1 | 1 |
| Laastinsekottaja COLLOMIX Cx40 | 1 | 1 | 1 | 1 | 1 | 1 |
| Pensasleikkuri JONSERED | 1 | 1 | 1 | 1 | 1 | 1 |
| Peltinakertaja MAKITA 18V | 1 | 1 | 1 | 1 | 1 | 1 |
| Akkuporakone MAKITA 18V | 1 | 1 | 1 | 1 | 1 | 1 |
| Linjalaser WURTH | 1 | 1 | 1 | 1 | 1 | 1 |
| Hitsausmuuntaja KEMPPPI | 1 | 1 | 1 | 1 | 1 | 1 |
| Hitsausmuuntaja NORDIKA 2160 | 1 | 1 | 1 | 1 | 1 | 1 |
| Lämpöpuhallin SKIL | 1 | 1 | 1 | 1 | 1 | 1 |
| Raitamaaliruisku | 1 | 1 | 1 | 1 | 1 | 1 |
| Vesi- ja pölynimuri NILFISK | 1 | 1 | 1 | 1 | 1 | 1 |
| Ilmastoinnin mittauslaitte | | | 1 | 1 | 1 | 1 |
| Liukujärisaha Bosch | | | | 1 | 1 | 1 |
| Liukujärisaha Pöytä | | | | 1 | 1 | 1 |
| Sähköpuukkosaha Bosch | | | | 1 | 1 | 1 |
| Monitoimityökalu Bosch (sahaus, katkaisu, hionta) | | | | 1 | 1 | 1 |
| Nuorelan potttoöljy | | | | | 4000 l | |
| Nuorelan puu | | | | | 21 m ³ | |

G.V.
H.H.

RAKENNUSTOIMISTON VARASTON IRTAIMISTOLUETTELO 01.01.

| VARUSTEET | 2014 | 2015 | 2016 | 2017 | 2018 | 2019 |
|--------------------------------|------|--------|------|------|------|------|
| Kaasupullo 11 kg | 1 | 1 | 1 | 1 | 1 | 1 |
| Toho | 1 | 1 | 1 | 1 | 1 | 1 |
| Voimavirtajatkoroička | 1 | 1 | 1 | 1 | 1 | 1 |
| Lämpöpuhallin | 1 | 1 | 1 | 1 | 1 | 1 |
| Ohjauskeskus | 1 | 1 | 1 | 1 | 1 | 1 |
| Taukovaunu | 1 | 1 | 1 | 1 | 1 | 1 |
| Suojapeite | 4 | poisto | | | | |
| Rakennusteline MONTY | 1 | 1 | 1 | 1 | 1 | 1 |
| Asetyleenipullo | 1 | 1 | 1 | 1 | 1 | 1 |
| Happipullo | 1 | 1 | 1 | 1 | 1 | 1 |
| Poltinsaria | 1 | 1 | 1 | 1 | 1 | 1 |
| Sähköpatteri TERMEL | 1 | poisto | | | | |
| Routamatto | 1 | 1 | 1 | 1 | 1 | 1 |
| Työpöytä, kokoontaitettava | 1 | 1 | 1 | 1 | 1 | 1 |
| Riimutalja 1500 kg | 1 | 1 | 1 | 1 | 1 | 1 |
| Riimutalja 2000 kg | 1 | 1 | 1 | 1 | 1 | 1 |
| Rakennustelineet | 1 | 1 | 1 | 1 | 1 | 1 |
| Taittotikkait Wibe | 1 | 1 | 1 | 1 | 1 | 1 |
| Maaliruisku (paineilma) (2013) | 1 | 1 | 1 | 1 | 1 | 1 |
| Traktoriagrigaatti (2013) | 1 | | | | | |

S. H.
H/H

RAKENNUSTOIMISTON VARASTON IRTAIMISTOLUETTELO 02.01.

| KÄSITYÖKALUT | 2014 | 2015 | 2016 | 2017 | 2018 | 2019 |
|-------------------------------------|----------|------|------|------|------|------|
| Lankasakset | 1 | 1 | 1 | 1 | 1 | 1 |
| Linjakepit (metalliset) | 6 poisto | | | | | |
| Jatkojohto | 5 | 5 | 5 | 5 | 5 | 5 |
| Kottikärryt | 3 | 3 | 3 | 3 | 3 | 3 |
| Alasin | 1 | 1 | 1 | 1 | 1 | 1 |
| Vaaituskone + latatt + jalat | 1 | 1 | 1 | 1 | 1 | 1 |
| Vilapenkki | 1 | 1 | 1 | 1 | 1 | 1 |
| Kaatokanki | 1 | 1 | 1 | 1 | 1 | 1 |
| Laattaleikuri | 1 | 1 | 1 | 1 | 1 | 1 |
| Jääkaira MORA 125 mm | 1 | 1 | 1 | 1 | 1 | 1 |
| Suojakypärä | 8 | 8 | 8 | 8 | 8 | 8 |
| Ohjaustamput | 2 | 2 | 2 | 2 | 2 | 2 |
| Varoitusvilkku FINLUX | 4 poisto | | | | | |
| Varoitusvilkku RENPULSSI | 4 | 3 | 3 | 3 | 3 | 3 |
| Metsurinkypärä | 1 | 1 | 1 | 1 | 1 | 1 |
| Työvalaisin 500 W | 1 | 1 | 1 | 1 | 1 | 1 |
| Turvavaljaat + köysi (uusittu 2004) | 1 | 1 | 1 | 1 | 1 | 1 |
| Asennustelineet AMO | 1 | 1 | 1 | 1 | 1 | 1 |
| Poltinsarja | 1 | 1 | 1 | 1 | 1 | 1 |

pvm 31.12.2019 Seppo Hassinen

T:Tuska/Tekn.tsto/Tekla/Muut/Varaston irтaimisto

JK

6-h

Inventaario 31. 12 2019

✓
H.H.

Puu/öljy:

- Nuorela (varasto)

Puu


21 p-m³

Öljy

4000 l


Tuusniemi

Seppo Hassinen

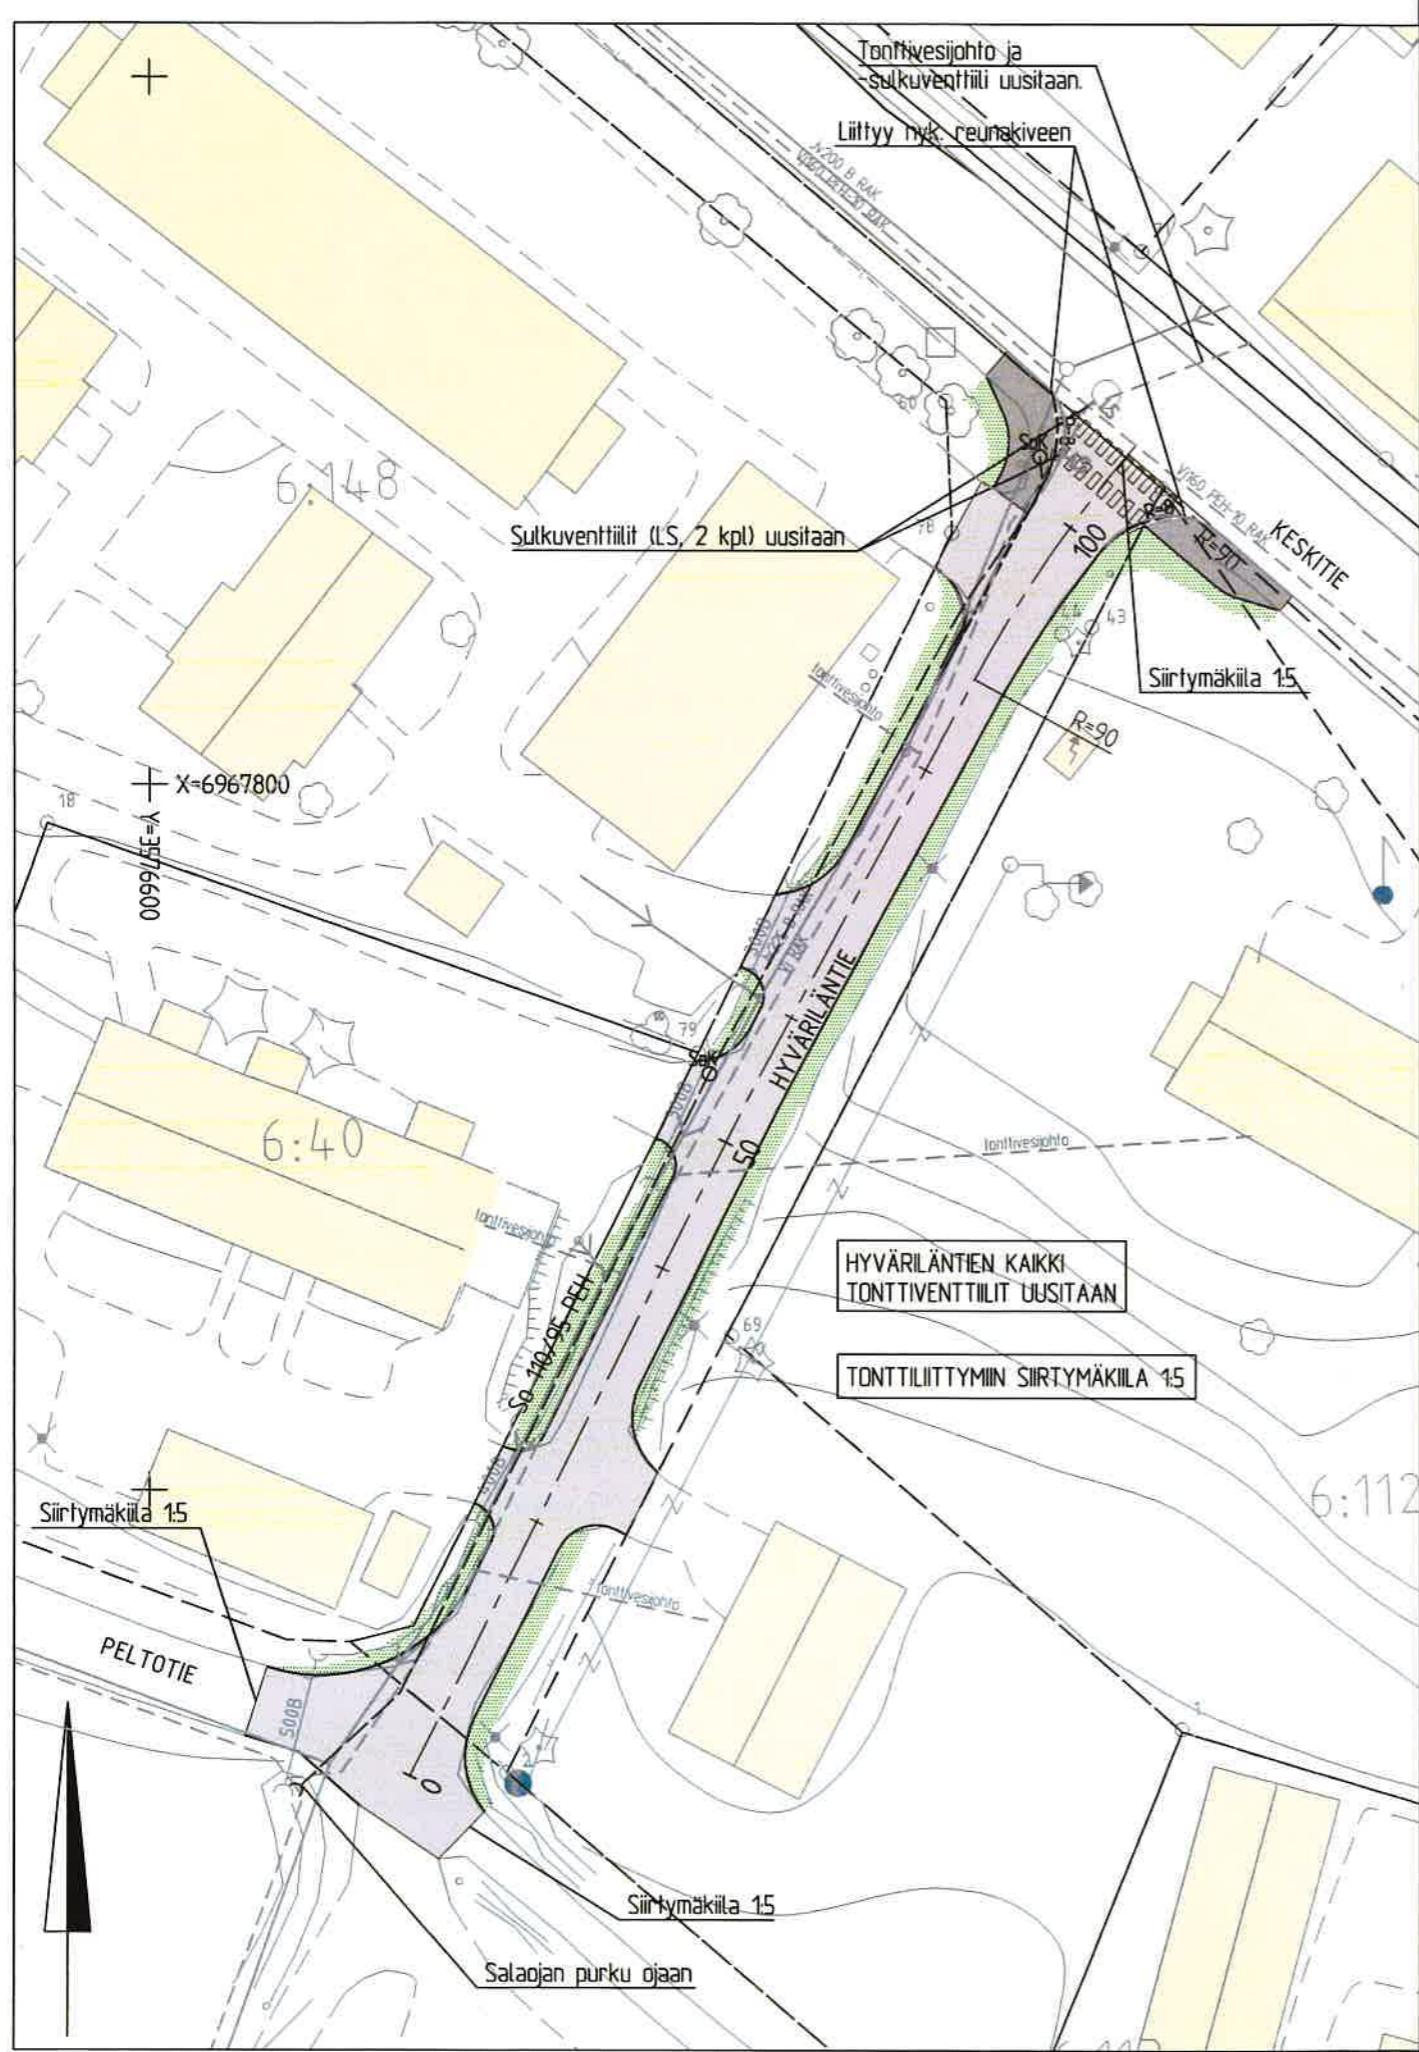

MERKINTÄT


- Päälyste ajorata, asfaltti / jk-pptie, asfaltti
- Nurmi, A3
- Nykyinen valaisinpylväs
- Upotettava reunatuki, graniitti V170. Kiven näkymä 12 cm
- Madallettu reunatuki, graniitti V170. Kiven näkymä 2 cm
- Saloja ja salojan tarkastuskaivo (SoK)
- Rumpu, nykyinen
- Rakennettu jätevesiviemäri (liikimääräisesti digitoitu)
- Rakennettu vesijohto ja linjasulkuventtiili, (liikimääräisesti digitoitu)
- Rakennettu kaukolämpöputki (liikimääräisesti digitoitu)
- Huomattava havupuu, nykyinen
- Puu, nykyinen
- Havupuuri tai -aita, nykyinen
- Pensasri vi tai -aita, nykyinen

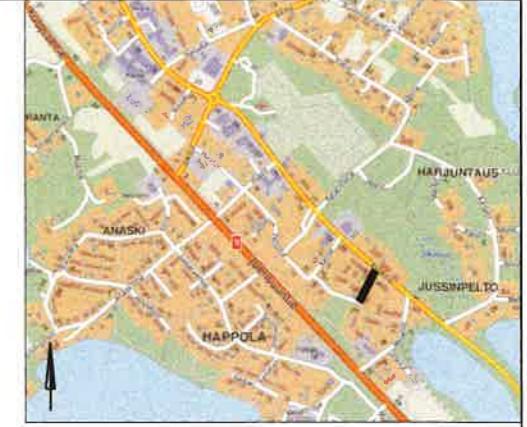

Koordinaatisto KKJ3. Korkeusjärjestelmä N2000

| Kaupunginosa/Kylä | Korttelit/Tila | Tontti/rn | Viranomaisten merkintöjä |
|--|--|--|--------------------------|
| Rakennuksen numero/Rakennusten numerot/Rakennustunnus/Rakennustunnukset | | | |
| Rakennustoimenpide PERUSPARANNUS | Piirustuslaji KATU | Juoks.no | |
| Rakennuskohde TUUSNIEMEN KUNTA HYVÄRILÄNTEEN PERUSPARANNUS | Piirustuksen sisältö ASEMAPIIRUSTUS | Mittakaavat 1:500 | |
| TUUSNIEMI | Suunnitteluala, työnumero ja piirustuksen numero | Muutos | |
| FCG. | FCG Suunnittelu ja teknikka Oy Microkuu 1, PL 1199 70211 Kuopio Puh. 010 4090 www.fcg.fi | KTL 0673-P39510 215 | |
| Päiväys 2.1.2020 | Tiedosto q:\kuo\p39510 | Suunn./Piirt. Tarkastaja Yhteyshenkilö J. JÄÄSKELÄINEN, INS. | A S |
| Pääsuunn. J. JÄÄSKELÄINEN, INS. | | | |
| Hyv. T. LESKINEN, DI. | | | |

pp 51

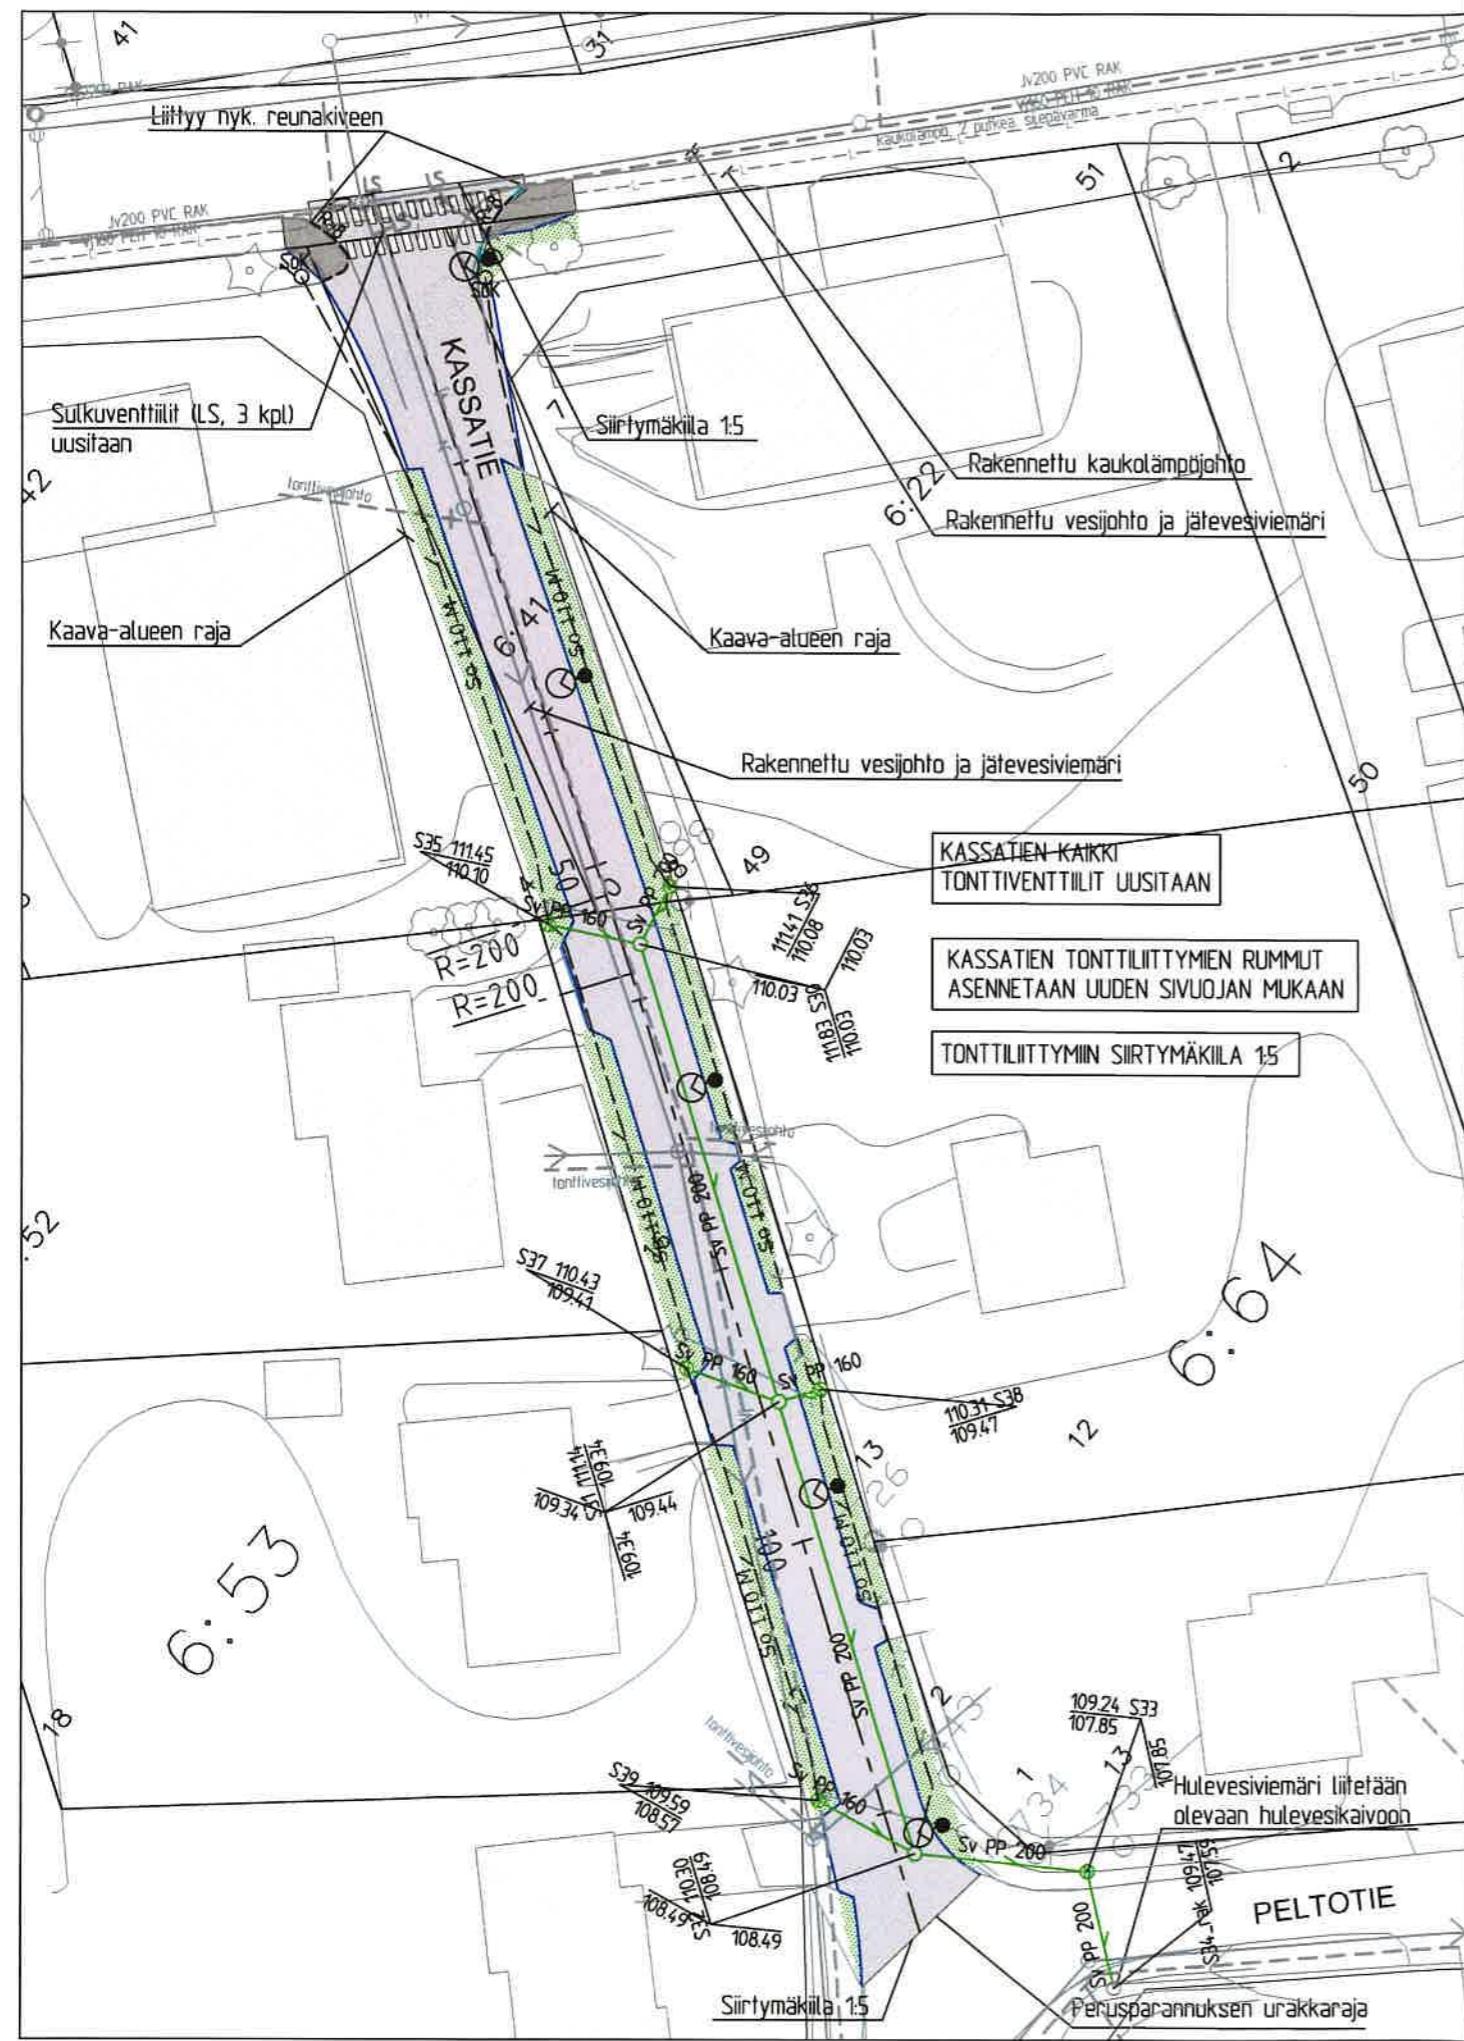

MERKINNÄT

- Päälyste ajorata, asfaltti / jk-pptie, asfaltti
- Nurmi, Käytöluokka A3
- Rakennettava valaisinpylväs, erillisen valaistus-/sähkösuunnitelman mukaisesti
- Nykyinen valaisinpylväs
- Upotettava reunatuki, graniitti V170. Kiven näkymä 12 cm
- Madallettu reunatuki, graniitti V170. Kiven näkymä 2 cm
- SoK — Saloja ja salaojan tarkastuskaivo (SoK)
- Rumpu, nykyinen
- Nykyisiä puita ja pensaita
- Rakennettu jätevesiviemäri (sijainti likimääräinen)
- Rakennettu vesijohto linjasulkiventtiili, (sijainti likimääräinen)
- Rakennettu vesijohto sulkiventtiili, (sijainti likimääräinen)
- Rakennettu kaukolämpöputki (sijainti likimääräinen)
- Hulevesiviemäri

HUOM. Koordinaatisto KKJ3. Korkeusjärjestelmä N60

| Kaupunginosa/Kylä | Kortteli/Tila | Tontti/rno | Viranomaisten merkintöjä |
|--|---|----------------------|--------------------------|
| Rakennuksen numero/Rakennusten numerot/Rakennustunnus/Rakennustunnukset | | | |
| Rakennustoimenpide PERUSPARANNUS | Piirustuslaji KATU | Juoks.no | |
| Rakennuskohde TUUSNIEMEN KUNTA KASSATIEN PERUSPARANNUS | Piirustuksen sisältö ASEMAPIIRUSTUS | Mittakaavat 1:500 | |
| TUUSNIEMI | Suunnitteluala, työnumero ja piirustuksen numero KTL 0673-P12893 201 | Muutos | |
| FCG. | FCG Suunnittelu ja teknikka Oy Microkatu 1, PL 1199 70211 Kuopio Puh. 010 4090 www.fcg.fi | | |
| Päiväys 2.1.2020 | Tiedosto q:\kuo\p12893 | | |
| Pääsuunn. J. JÄÄSKELÄINEN, INS. Hyv. T. LESKINEN, DI. | Suunn./Piirt. Tarkastaja Yhteyshenkilö J. JÄÄSKELÄINEN, INS. | | |
| | A | | |
| | S | | |

PKL S.h.