


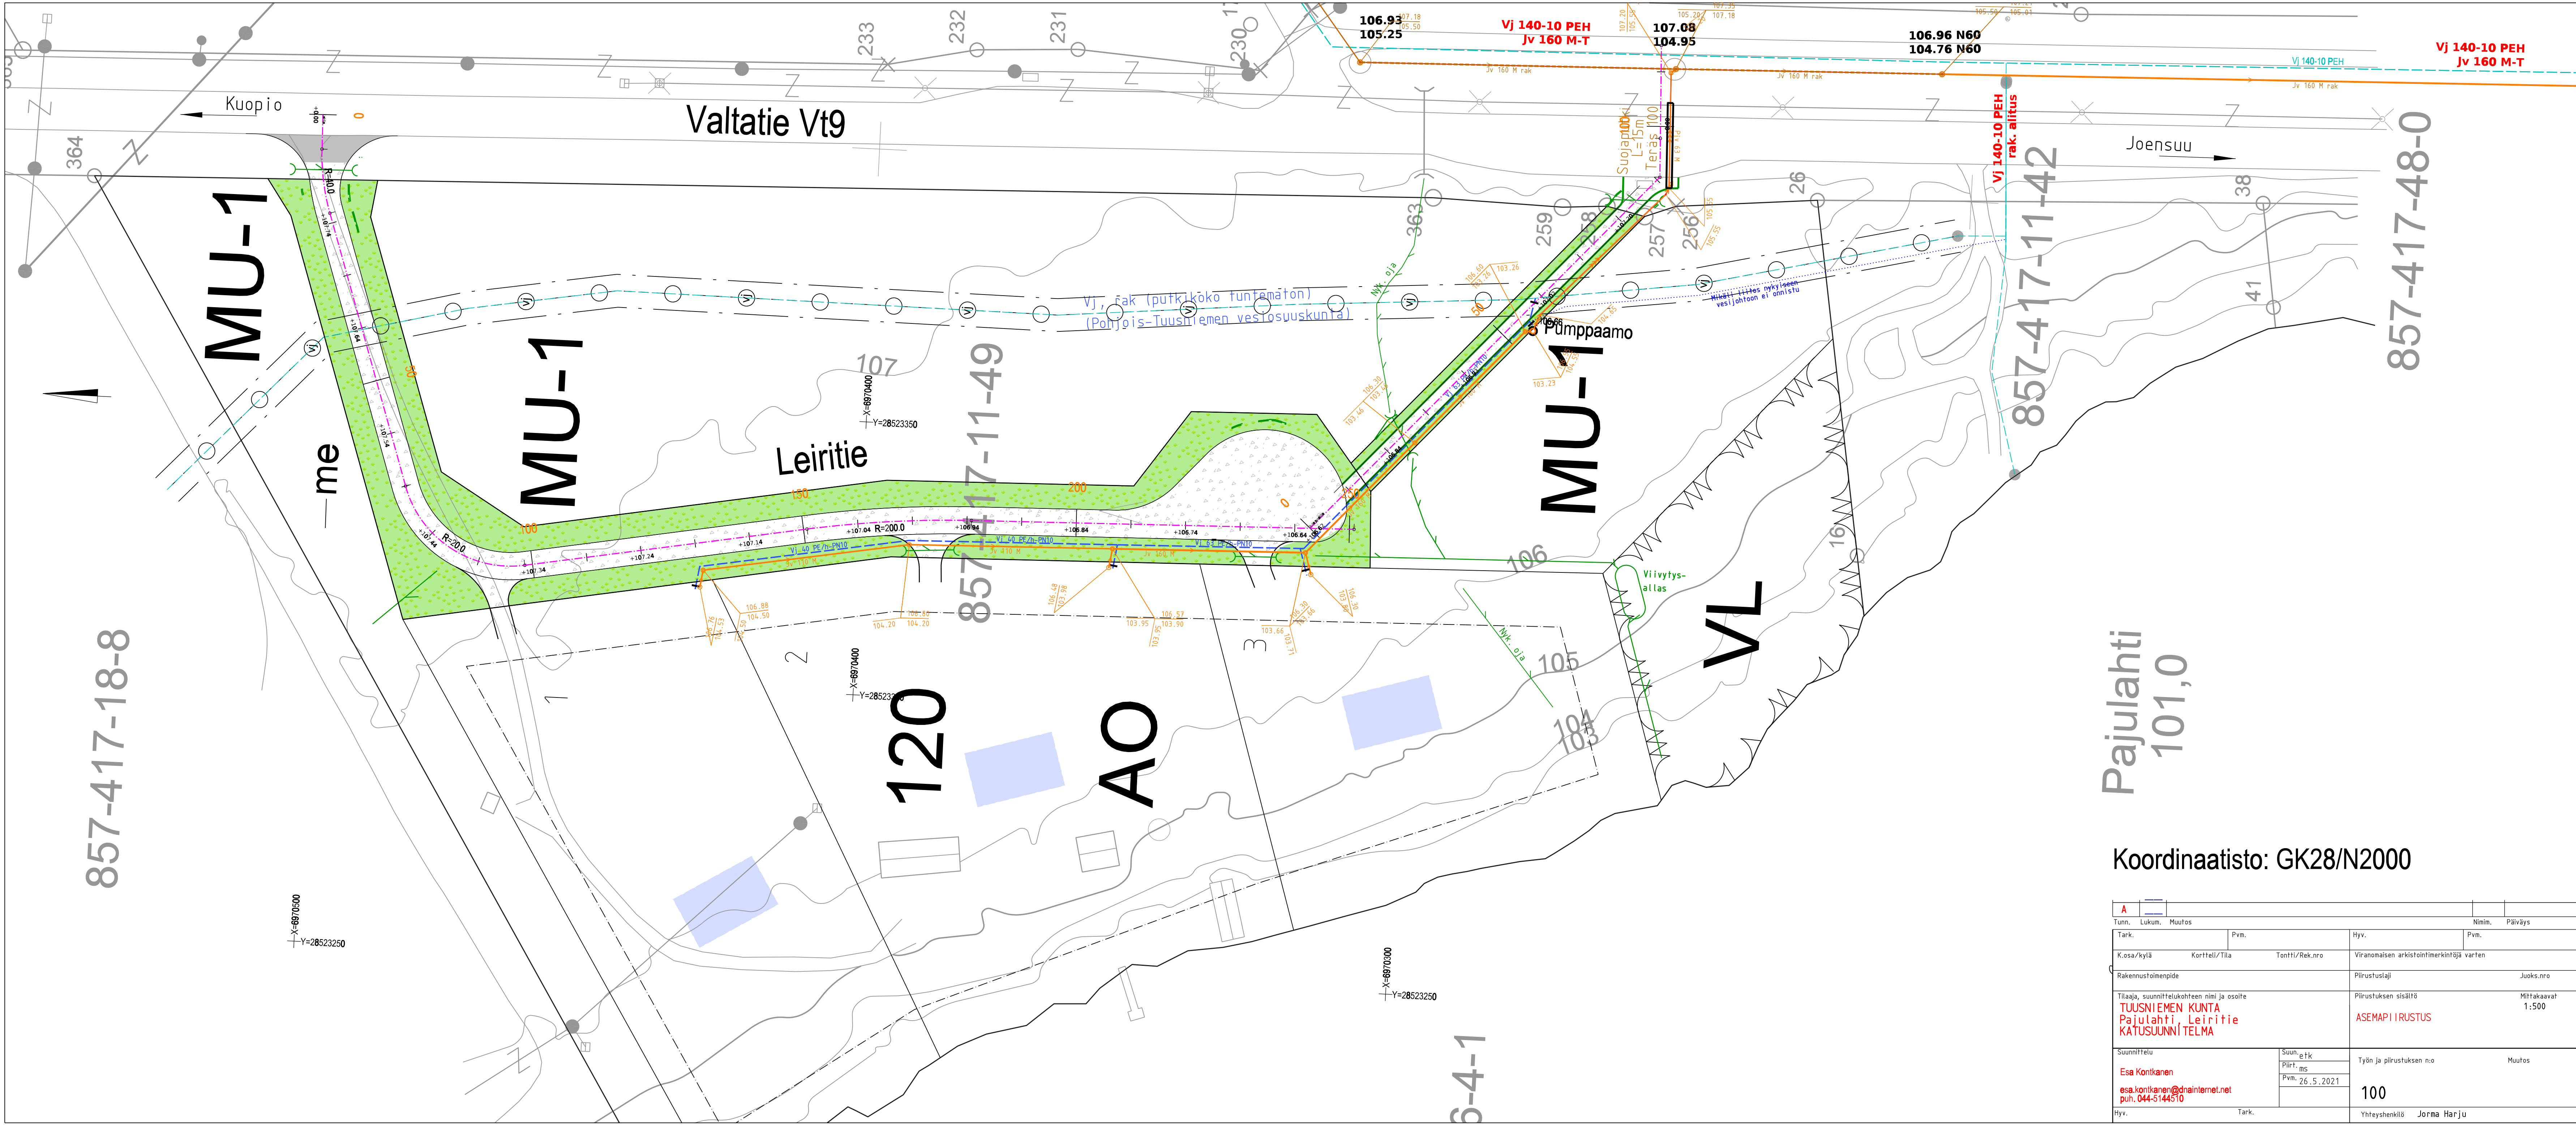

Koordinaatisto: GK28/N2000

A					
Tunn.	Lukum.	Muutos	Pvm.		Nimim.
Tark.	Korttelit/Tila		Tontti/Rek.nro		Pvm.
K.osa/kylä		Rakennustoimenpide		Viranomaisen arkistointimerkintä varten	
Tilaaja, suunnittelukohteen nimi ja osoite		Pirustuksen sisältö		Juoks.nro	
TUUSNIEMEN KUNTA		ASEMAPIIRUSTUS		Mittakaavat	
Pajulahti Leiritie				1:500	
KATUSUUNNITELMA					
Suunnittelu		Suun.etk		Työn ja piirustuksen n:o	
Esa Kontkanen		Piirt.ms		Muutos	
esa.kontkanen@dnainternet.net		Pvm. 26.5.2021		100	
puh. 044-5144510					
Hyv.		Tark.		Yhteyshenkilö Jorma Harju	